

23-24/7/2018

# 阿比西尼亞營工—營址 (2,194 sq.m) 分配圖



(1) 營工客棧 -- 18.5 x 12.5 平方  
G+5 六層。 (未來)

(2) 營房 (暫時性) - 3 x 8 平方米  
乃屬目前去完成項目, 用組合  
方式 (assembled) 3 間營房可宿 15 男營友。

(5) 營工辦工室 - 乃從海運貨櫃改裝完成,  
15 年前安置營址, 至今仍如往日為我們服務。

(3) 男生營舍 (長久性) - G+3, 11 x 4.2 平方  
向上 3 層共 12 間營舍, 可宿 60 男營友。  
(未來)

(4) 25 米室內游泳池 -  
各方對此反應良佳, 我們尋求主旨。  
(未來)

(6) 營址主樓 (main building) --  
青少年營新址 (6,500 平方米)  
成就後, 主樓 (27 x 13 sq. m) 將按  
"Abyssinia Youth Center -  
阿比西尼亞青年中心" 藍圖去興建。  
(未來)

(7) 女孩營房 (長久性) - 11 x 4.2 平方  
G+2 共三層 12 營室可宿 60 女營友。  
(未來)

(8) 紅砂球場 -- 晴雨天皆可用,  
供打籃球排球或羽毛球等。

(9) 中小型草地運動場 - 可玩  
手球, 射箭及騎馬等。


(10) & (11) 廁所及淋浴室 (Toilets &  
Showers) - 共兩個單位, 每單位  
(6 x 2.3 平方米) 備有兩個廁所及兩  
浴室。乃屬目前 (Immediate Phase)  
去完成之項目。

(13) 廚房及廁所浴室 -  
乃我們最早之設施, 至今  
仍健在!

(12) 小型宿舍 (Living Quarter) - 16 x 6.5 平方  
共兩層, 首層坐落 4.5 米於廁所浴室之  
上。小宿舍可居兩家庭單位 (54 平方每單位)  
及 4 個單身 (single worker) 員工居  
所。 (未來)

E.1 -- 屬中型 (medium tension of  
15,000 V) 電壓線 3 條, 已向電力  
當局申請, 將電杆 (electric pole) 遷移  
約 3 米向北, 使其坐落營址之外。  
需代禱以成就!

E.2 -- 4 條電流線, 較 E.1 簡單一些, 然  
使當局動工, 改變 4 電流線路向,  
使其完全離開我們營址, 收費十分  
高昂故需為此禱求。

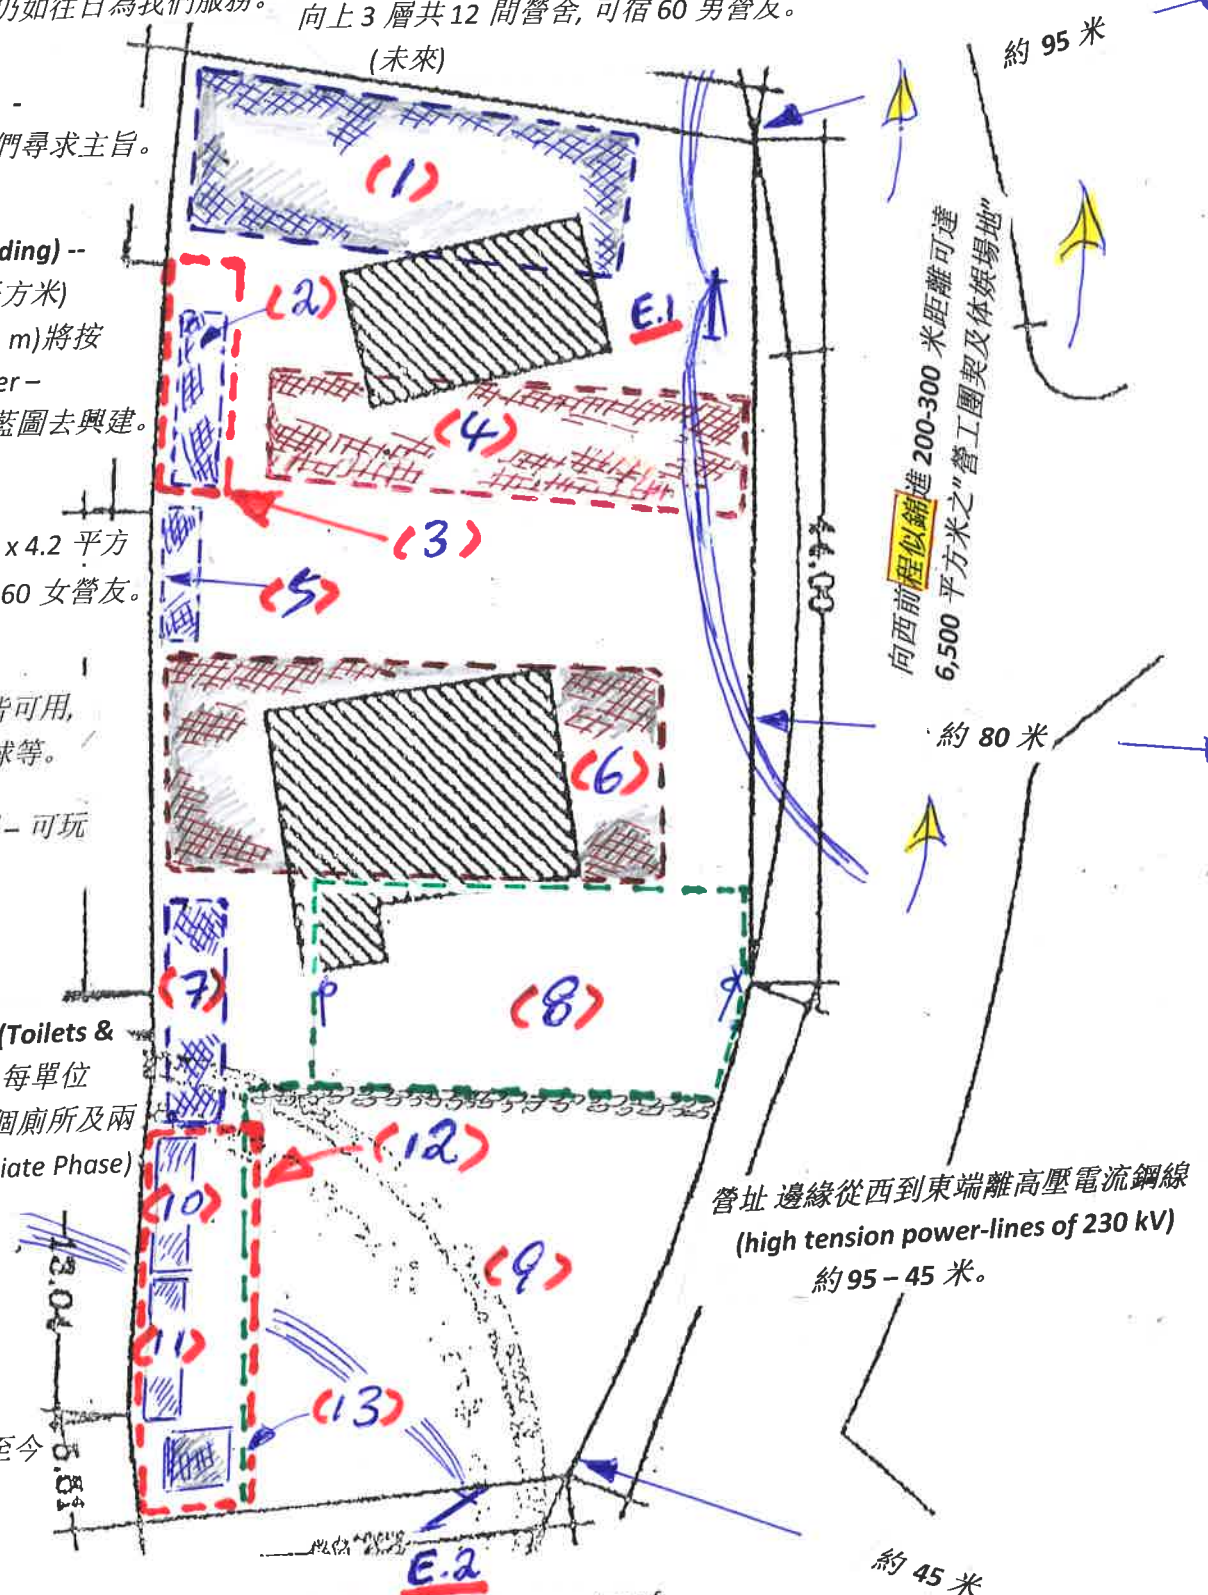

營址 邊緣從西到東端離高壓電流鋼線  
(high tension power-lines of 230 kv)  
約 95 - 45 米。